



* Alt ana şase cephenin büyüklüğüne göre profil ile örülecek 30x30 - 1,5mm



* Eczane tabelası 300x100cm 30x20 - 1,5mm profil kullanılacak.

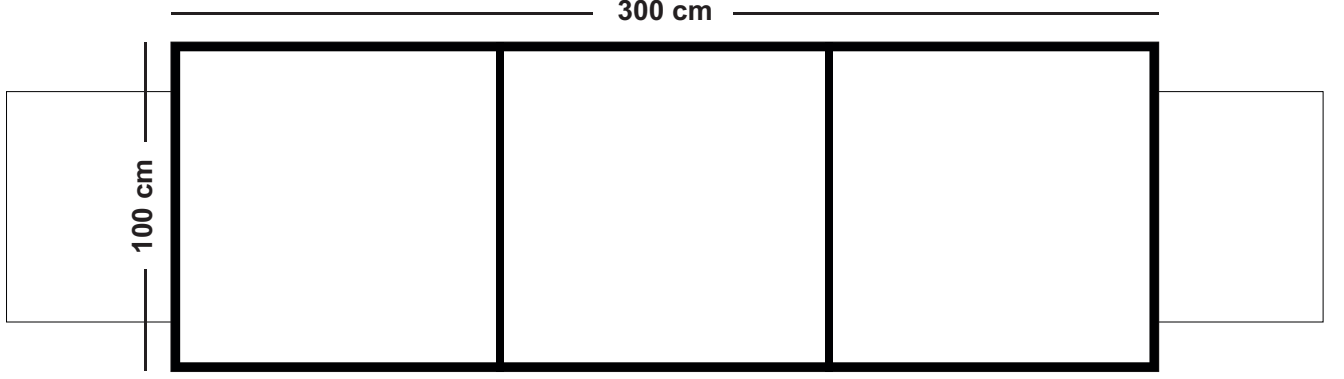

- * Eczane tabelası 300x100cm beyaz renkte kompozit oyma. Eczane yazıları standart kabartma harf.
- * 300x100cm olan eczane tabelasının arka kısmı 0,35mm gofrajlı sac ile kapatılacak.
- * Firma ismi Siyah renkte folye kesim.
- * Eczane yazıları içten aydınlatma led ve trafo kullanılacak.

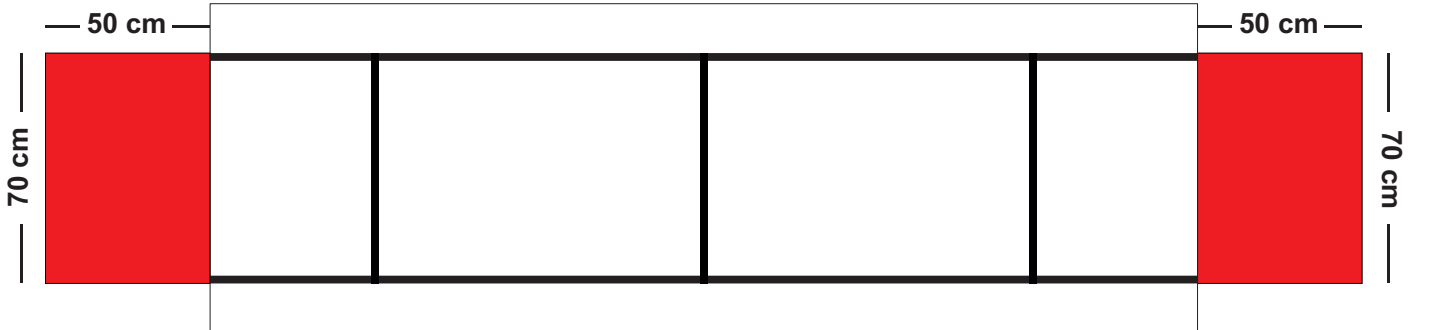

* Eczane tabelasının kenar kısımları kırmızı renkte kompozit ilave edilip cephenin büyüklüğüne göre kaplanacaktır.